

Réf. communale : **2026-043**
No CAMAC : **245073**
Salavaux le : 01.06.2026



AVIS D'ENQUETE

Demande de permis de construire (P)

L'enquête publique est ouverte du **06.06.2026** au **05.07.2026**

Compétence (M) Municipale

Parcelle(s)
2793

No ECA
6414

Coordonnées (E / N)
2565035/1197235

Nom de la commune : Vully-les-Lacs

Nature des travaux : Adjonction

Description de l'ouvrage : Agrandissement de la maison, construction d'un carport, construction d'un mur de soutènement, modification des aménagements du jardin.

Situation : Impasse des Vergers 6, 1589 Chabrey

Note de Recensement Architectural :

Propriétaire(s) : KÖRSCHGEN Ulf


Promettant(s) acquéreur(s) : :

Droit(s) distinct(s) et permanent(s) :

Auteur(s) des plans : TESTA Giovannino AD ARCHITEKTUR UND DESIGN
DAUTAJ

Demande de dérogation : Dérogation demandée pour la construction d'un carport et d'un mur de soutènement en limite de propriété, avec établissement d'un droit de proximité

Particularité(s) :

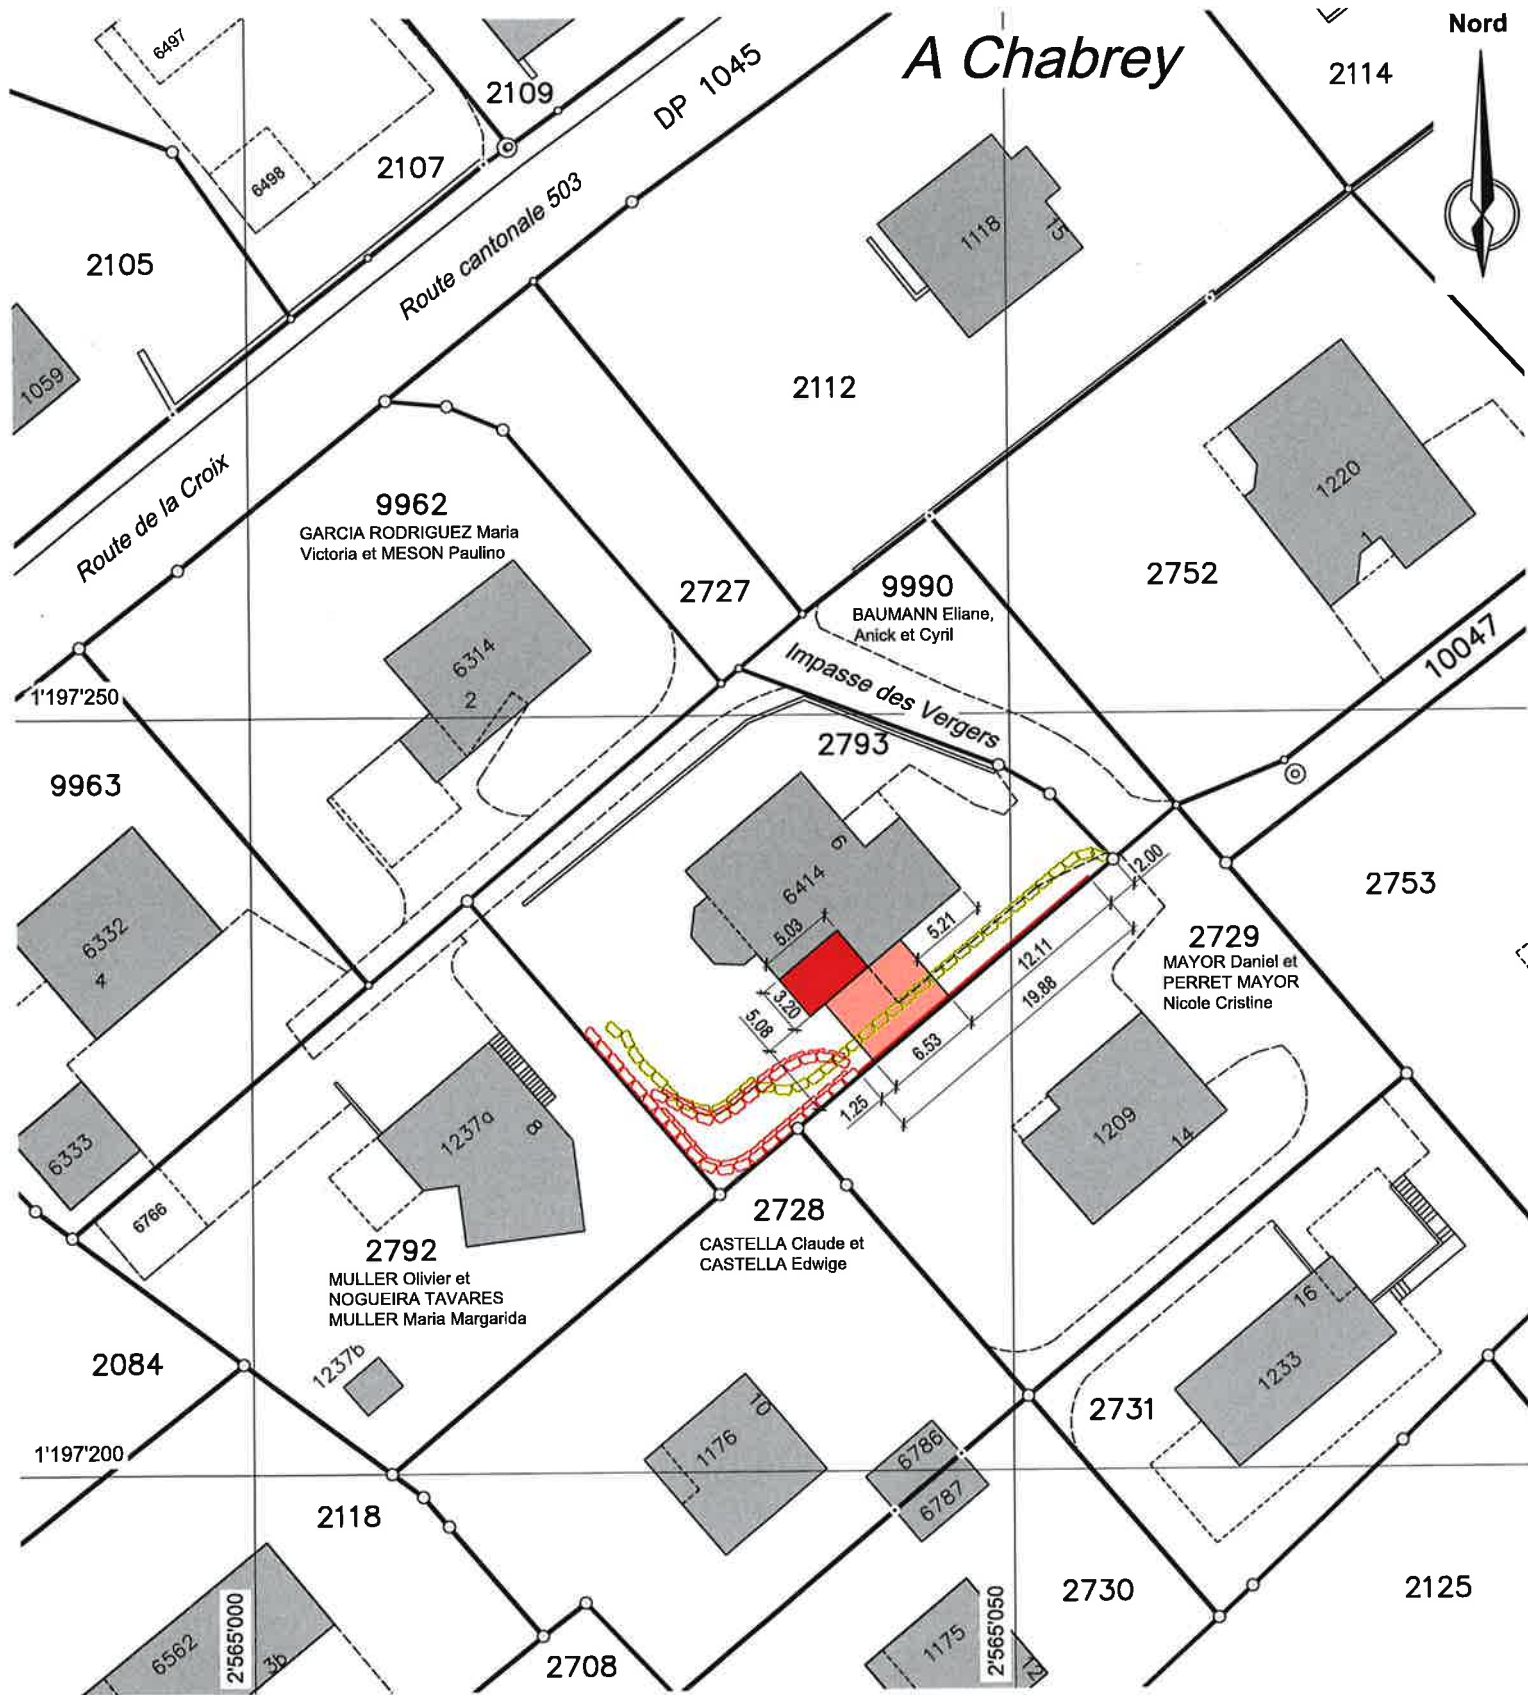

Servitudes existantes / *concernées par le projet

- n°003-03/0638 (D) Passage à pied et pour tous véhicules (ID.003-2005/000300)
- n°003-03/0638 (D) Canalisations quelconques (ID.003-2005/000301)
- n°003-03/0640 (C) Canalisations d'eaux claires et usées (ID.003-2005/000303)
- n°003-03/0640 (D) Canalisations d'eaux claires et usées (ID.003-2005/000303)
- n°003-2011/165/0 (C) Passage à pied et pour tous véhicules et canalisations quelconques (ID.003-2011/000250)
- n°003-2011/165/0 (D) Passage à pied et pour tous véhicules et canalisations quelconques (ID.003-2011/000250)
- n°003-2011/165/0 (C) Canalisations d'eaux claires et usées (ID.003-2011/000251)
- n°003-2011/165/0 (D) Canalisations d'eaux claires et usées (ID.003-2011/000251)

Légende

- Agrandissement
- Couvert à voiture
- Rocher déplacé
- Rocher enlevé
- Mur de soutènement (enterré hauteur : 1.40r)

Remarque: la réalisation du projet implique une mise à jour du plan du Registre Foncier