

Réf. communale : 2024-108
No CAMAC : 231264
Salavaux le : 23.09.2024 CAM/sgo



AVIS D'ENQUETE


Demande de permis de construire (P)

L'enquête publique est ouverte du **28.09.2024** au **27.10.2024**

Compétence (ME) Municipale Etat

Parcelle(s)	No ECA	Coordonnées (E / N)
2074	1062a	2564940/1197240
Nom de la commune :	Vully-les-Lacs	
Nature des travaux :	Transformation(s)	
Description de l'ouvrage :	Transformation d'un ancien rural en 3 appartements et couvert à voitures	
Situation :	Route de la Croix 24, 1589 Chabrey	
Note de Recensement Architectural :	4	
Propriétaire(s) :	ALTHAUS Arlette, BONJOUR Janine, VESSAZ SHAW Anne-Lise	
Promettant(s) acquéreur(s) :	GUILLAUME Philippe	
Droit(s) distinct(s) et permanent(s) :		
Auteur(s) des plans :	SIGG BERTRAND ATELIER D'ARCHITECTURE "LA MOLLIÈRE"	
Demande de dérogation :	--	
Particularité(s) :		

Echelle : 1:500

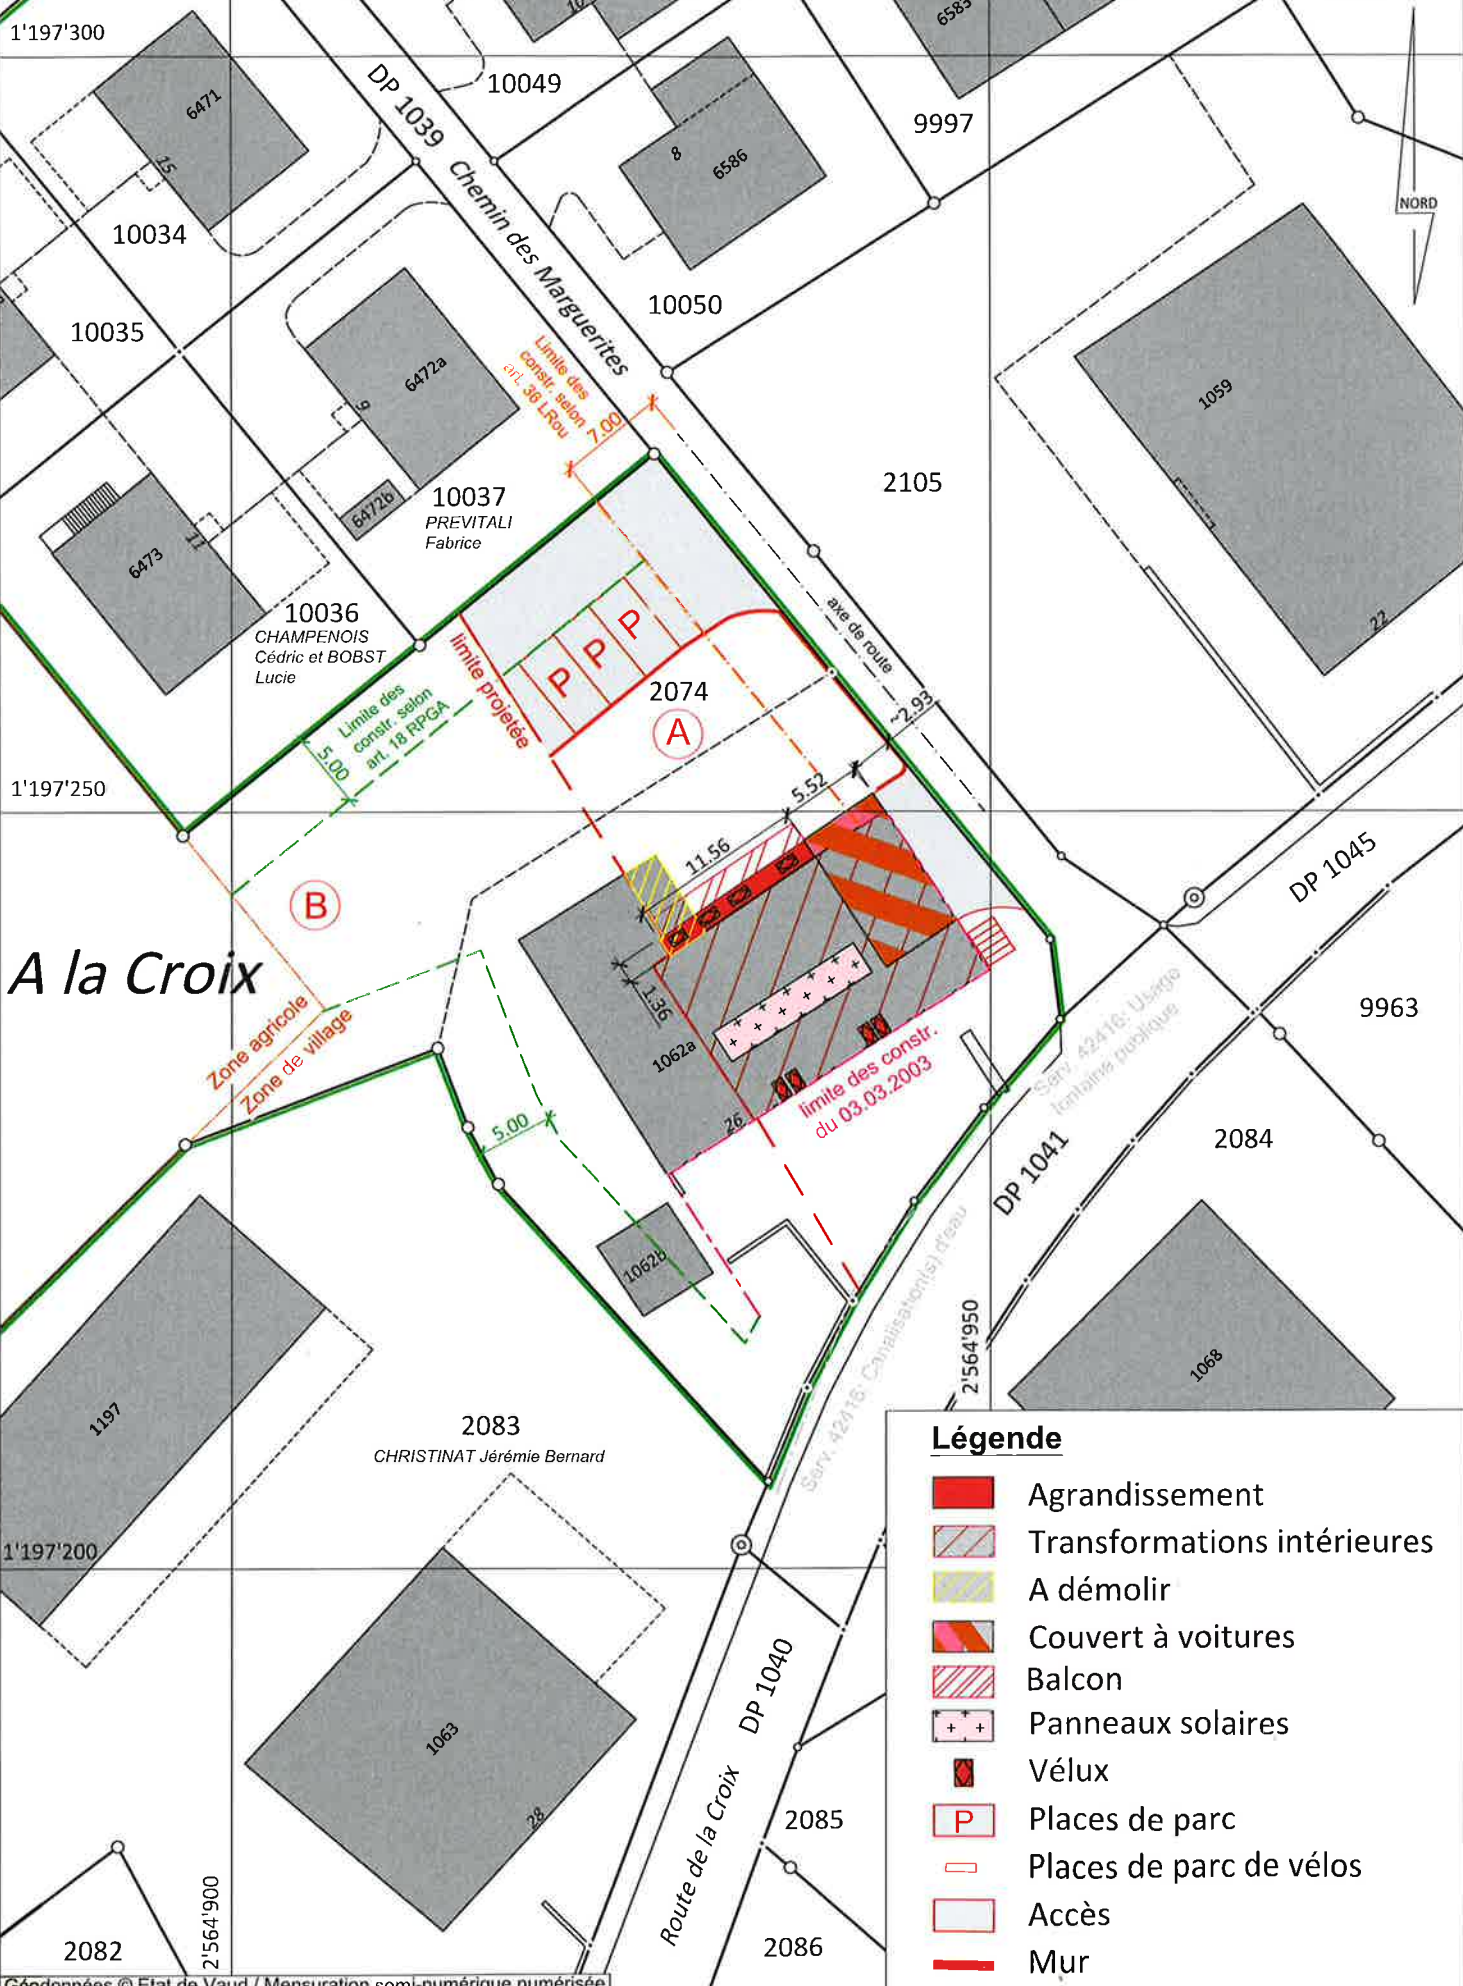

Géodonnées © Etat de Vaud / Mensuration semi-numérique numérisée

Légende

- Agrandissement
- Transformations intérieures
- A démolir
- Couvert à voitures
- Balcon
- Panneaux solaires
- Vélux
- Places de parc
- Places de parc de vélos
- Accès
- Mur

Remarque: - La réalisation du projet implique une mise à jour du plan du Registre Foncier.